


CORPORATIVOS



www.delsante.cl

DELSANTE / ARQUITECTURA Y DISEÑO

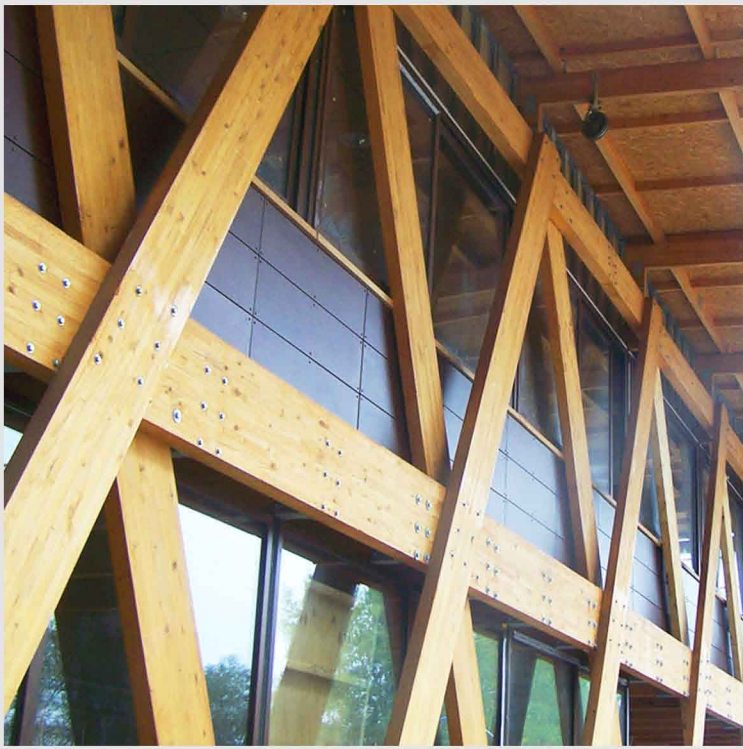


www.delsante.cl

2009

EXPO LICANRAY
Diseño de Arquitectura Y Especialidades
Edificio Corporativo y Galpones
Exportadora de Miel. Paine.
Estructura Madera laminada.

ARQUITECTOS:

GERMAN RODRIGUEZ
JOSE LUIS DEL SANTE

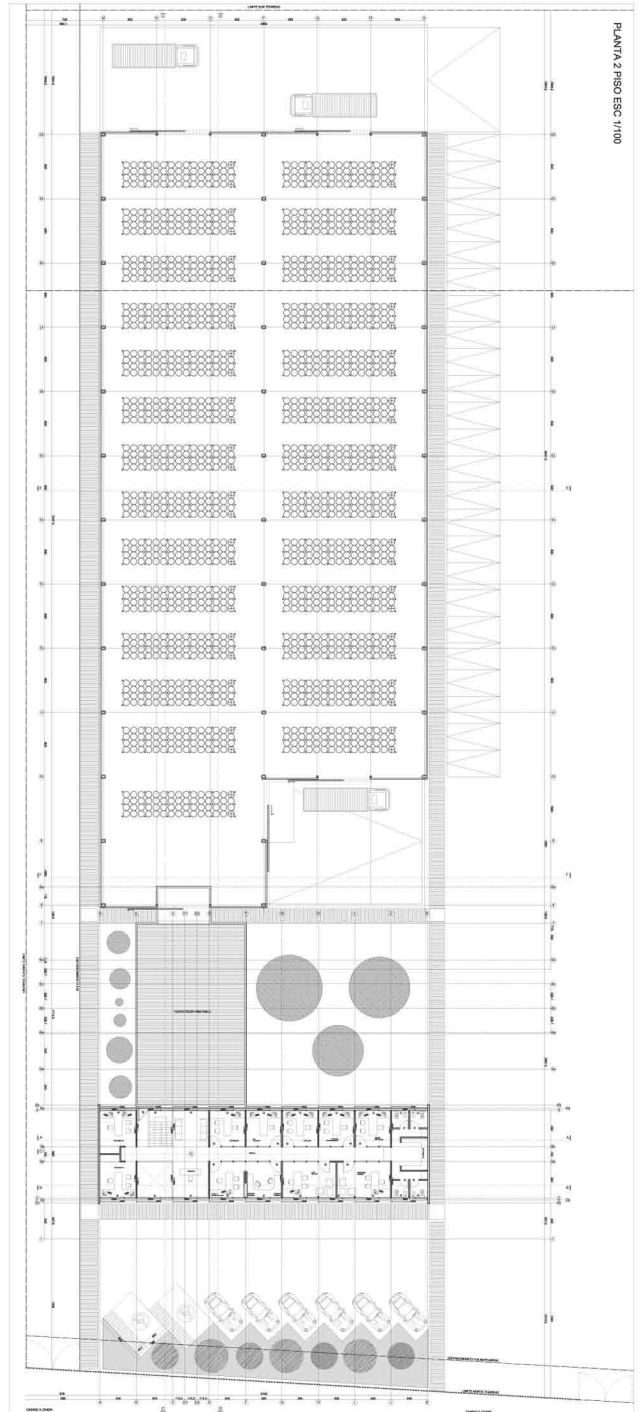

FOTOGRAFIA: GERMAN RODRIGUEZ









www.delsante.cl

2011

NUEVO BOWLING COLINA

Proyecto de arquitectura y especialidades

Superficie: 400 m²

Emplazado en Parque San Miguel de Colina.


Mandante: Ilustre Municipalidad de Colina

ARQUITECTOS:


JOSE LUIS DEL SANTE

ARI VAN ZEELAND

DANILO PALMA

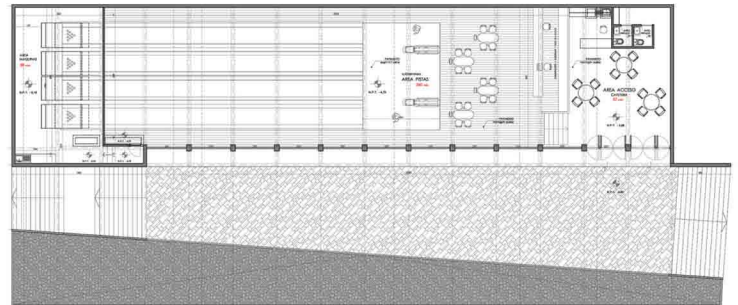

PLANTA SUBTERRANEO _AREA POTAS 1/75

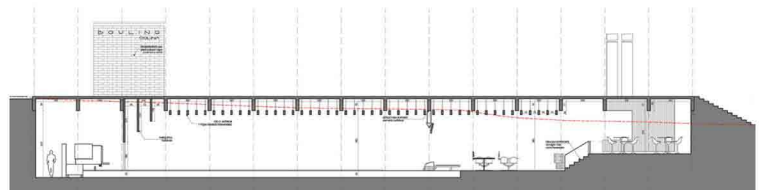


CORTE LONGITUDINAL 1/75


FOTOGRAFIA: DANILO PALMA







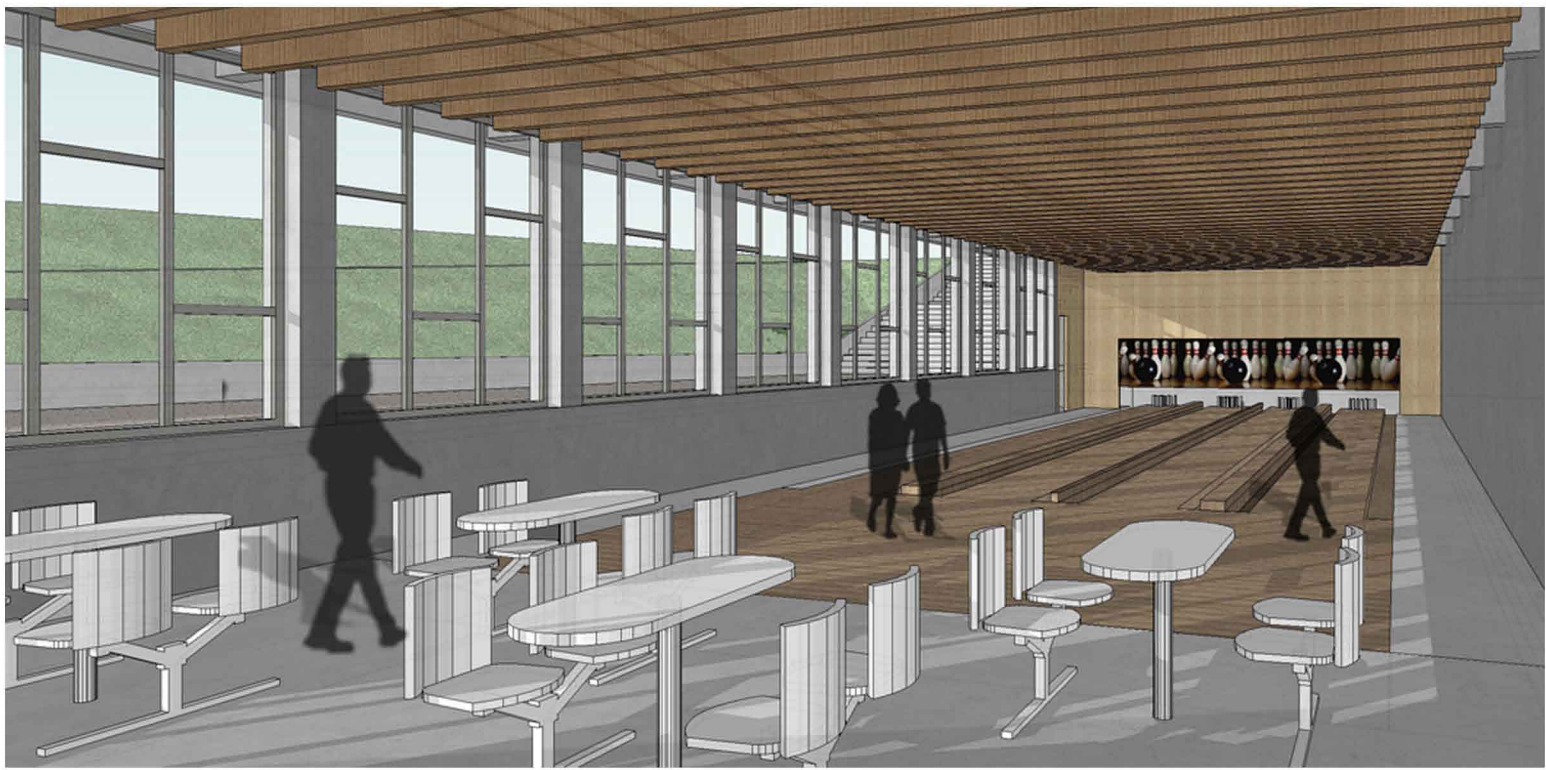

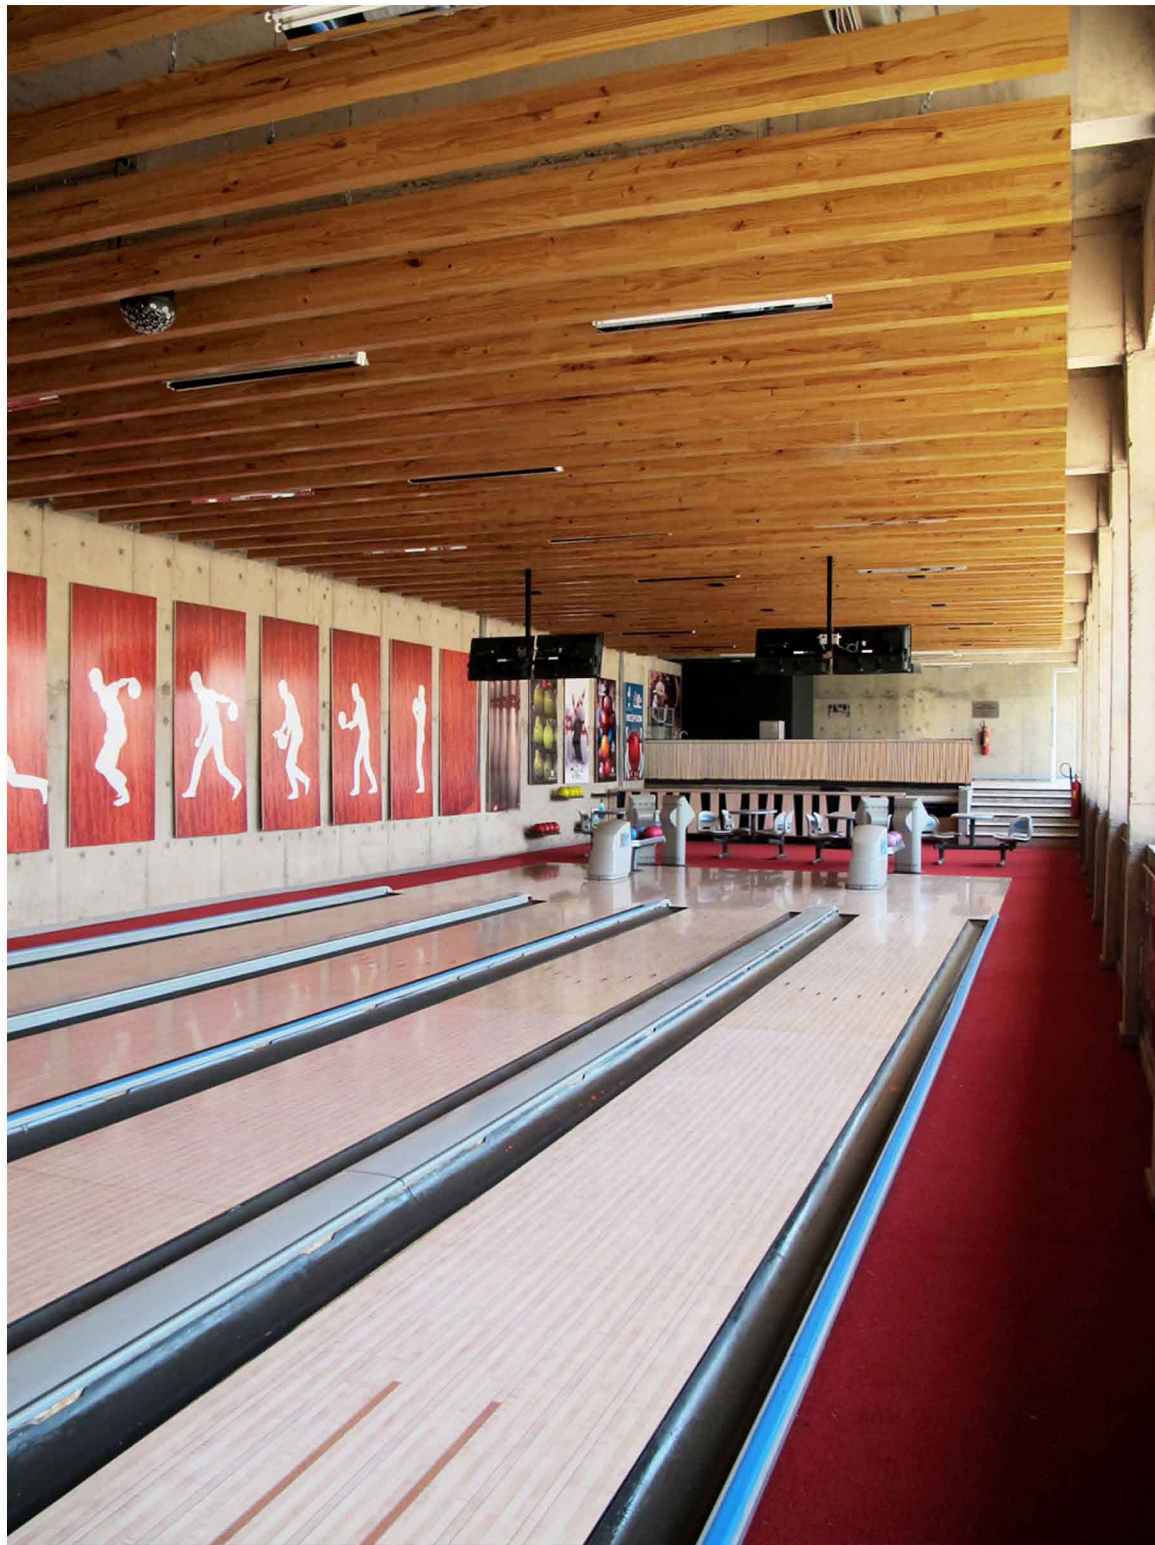




2012

EDIFICIO CONSISTORIAL DE PALMILLA
 Diseño de Arquitectura Y Especialidades
 Edificio Municipal _Superficie: 2.100 m2
 Estructura Madera laminada.
 Ilustre Municipalidad de Palmilla

ARQUITECTOS:

JOSE LUIS DEL SANTE
 ARI VAN ZEELAND
 DANILLO PALMA

www.delsante.cl

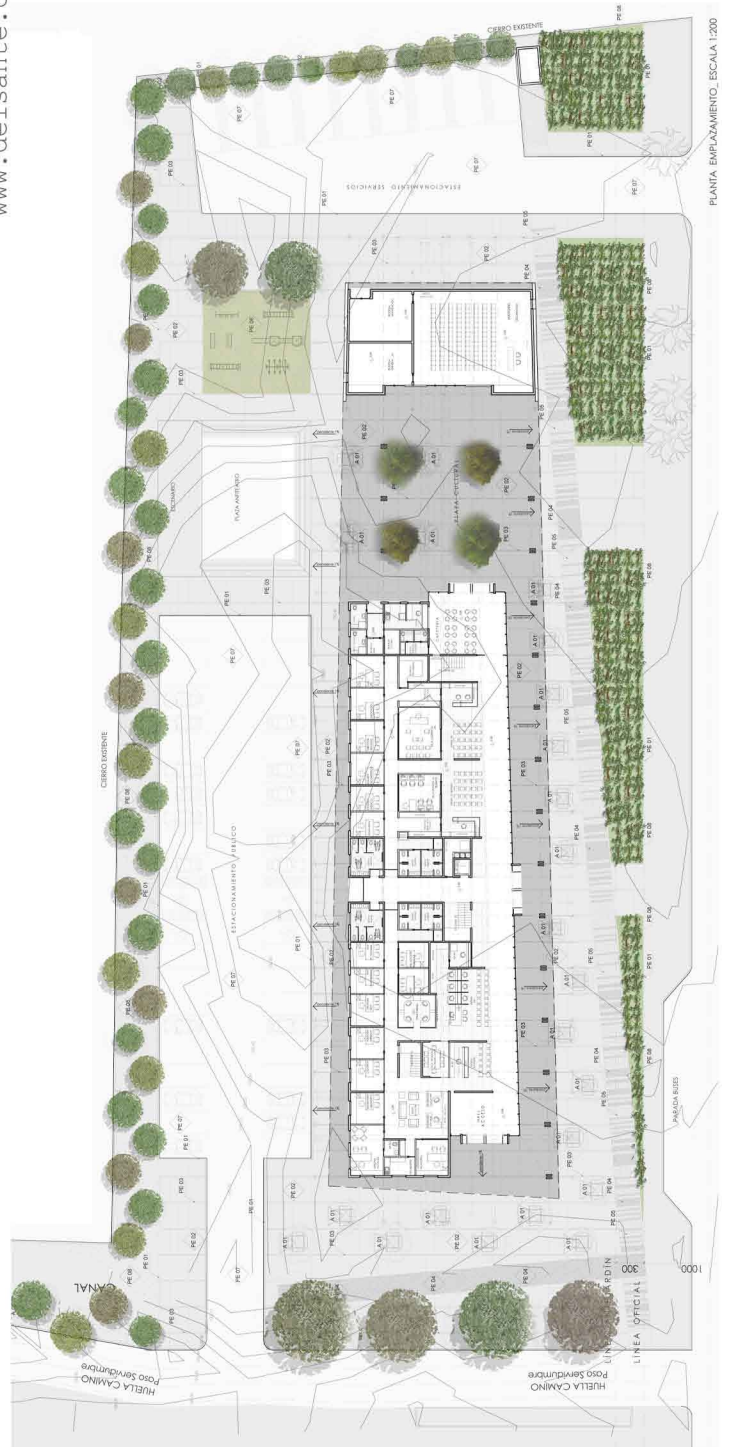


PLANTA EMPLOZAMIENTO. ESCALA 1:200

IMAGENES: ARI VAN ZEELAND







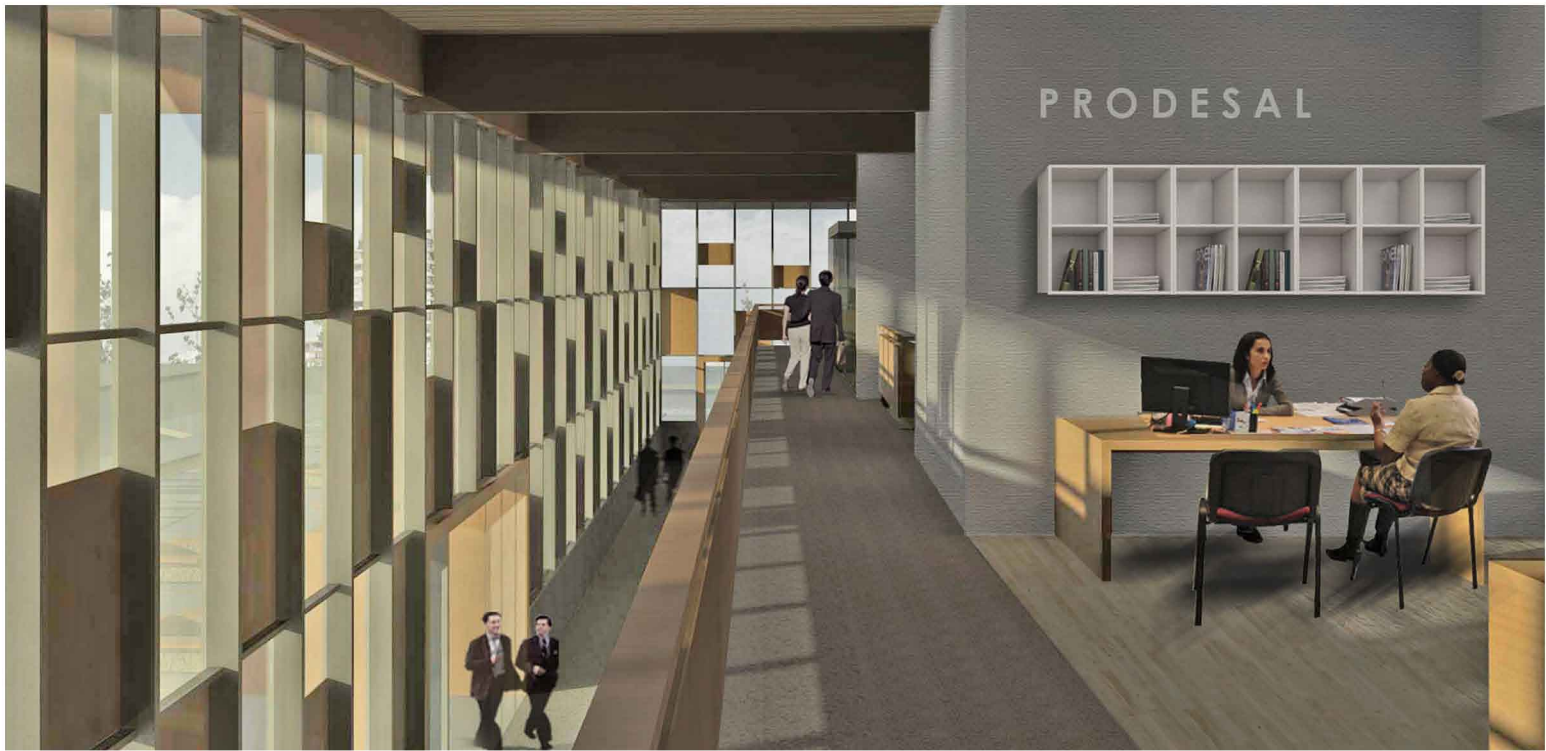




www.delsante.cl

2008

CENTRO CULTURAL COLINA
Mejoramiento habitación y ampliación
APROBADO POR CONSEJO MONUMENTOS NACIONALES
1.523 m2 Intervenidos. COLINA

ARQUITECTOS:


JOSE LUIS DEL SANTE


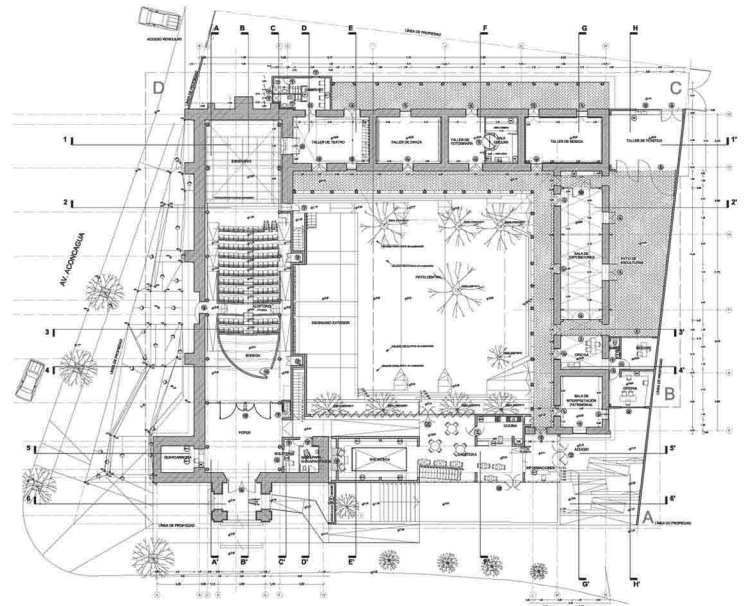


FOTOGRAFIA: RODRIGO OPAZO







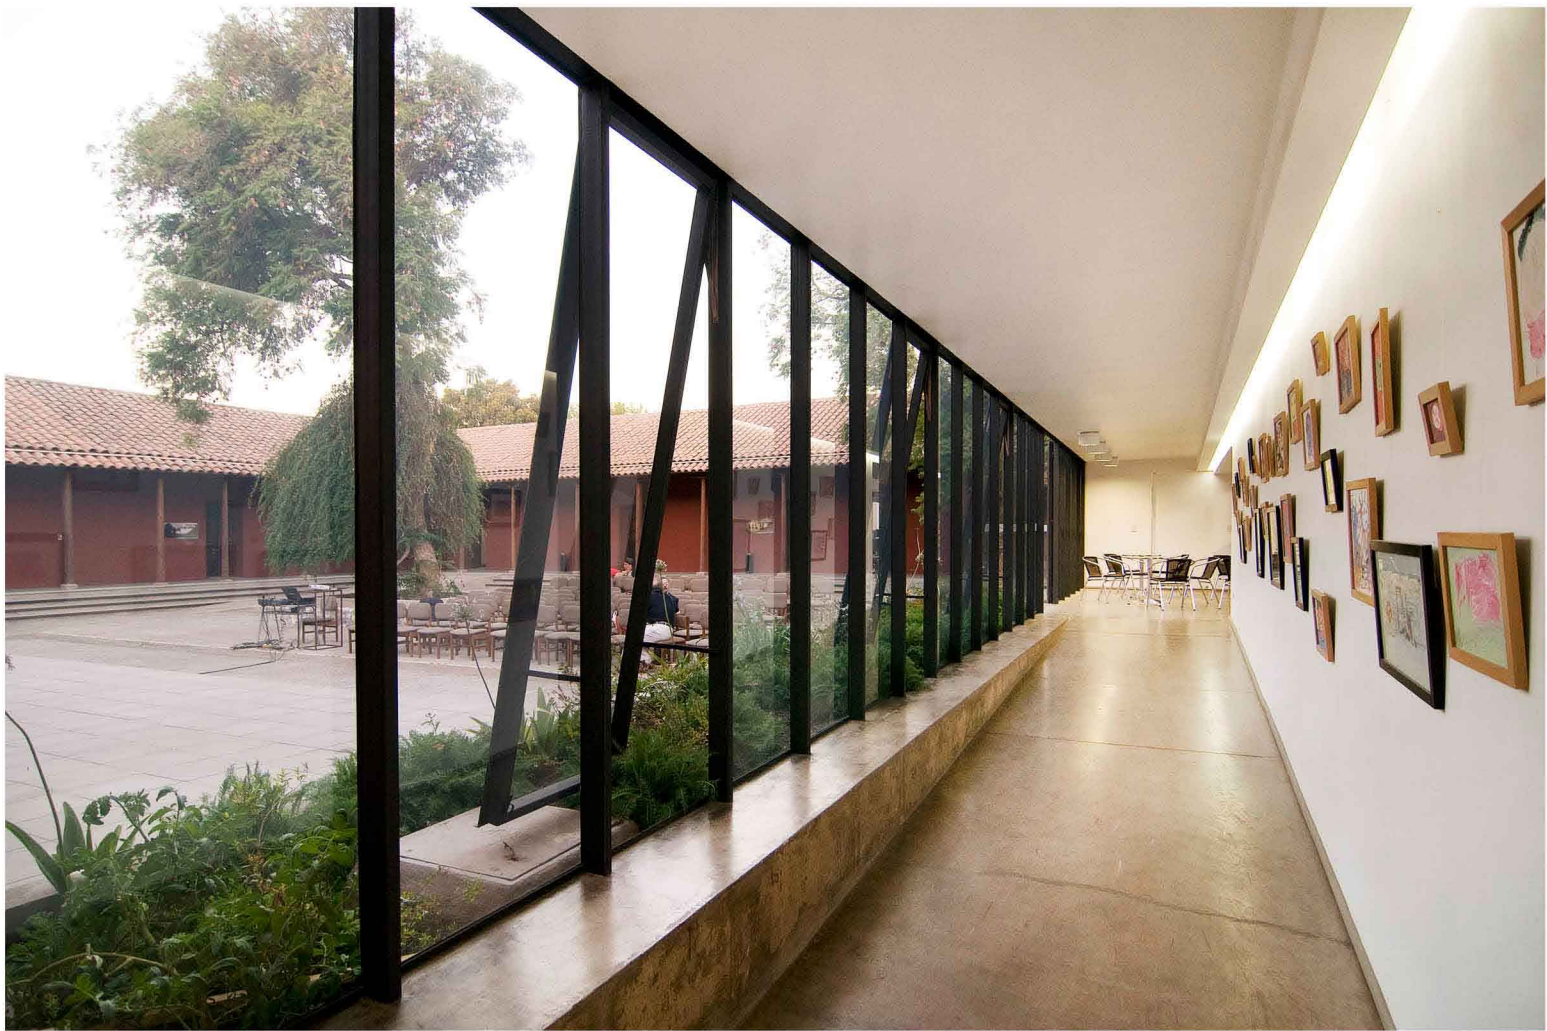

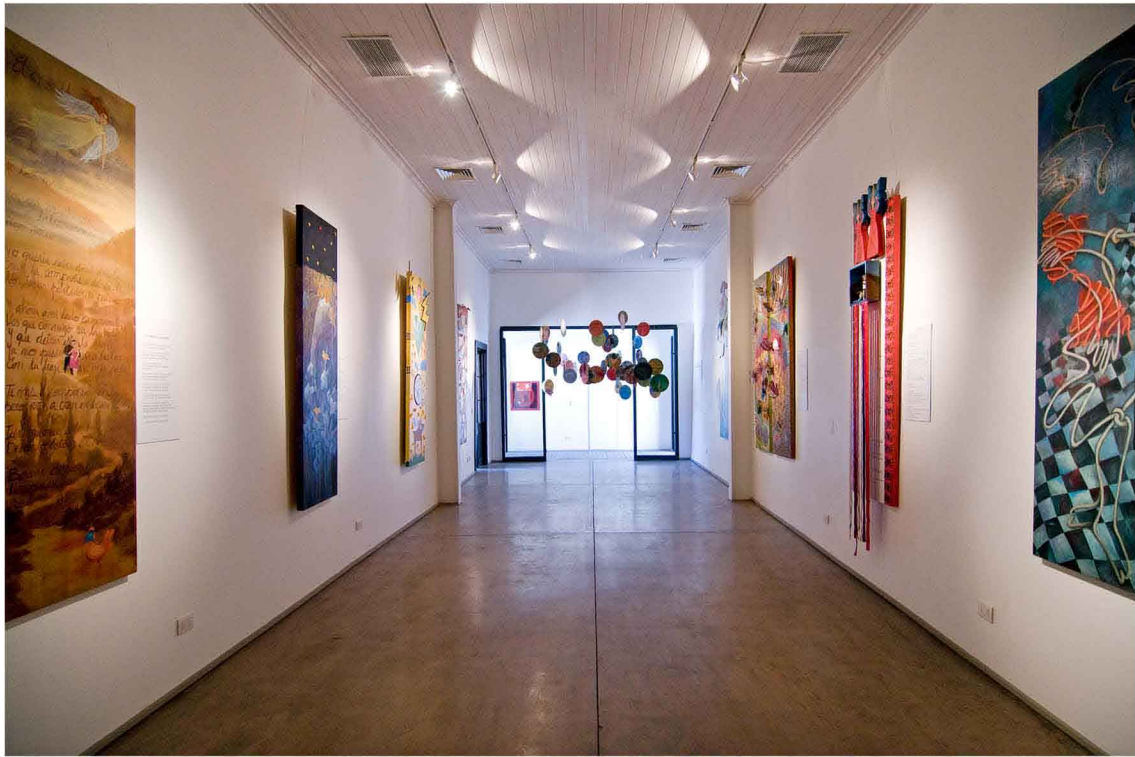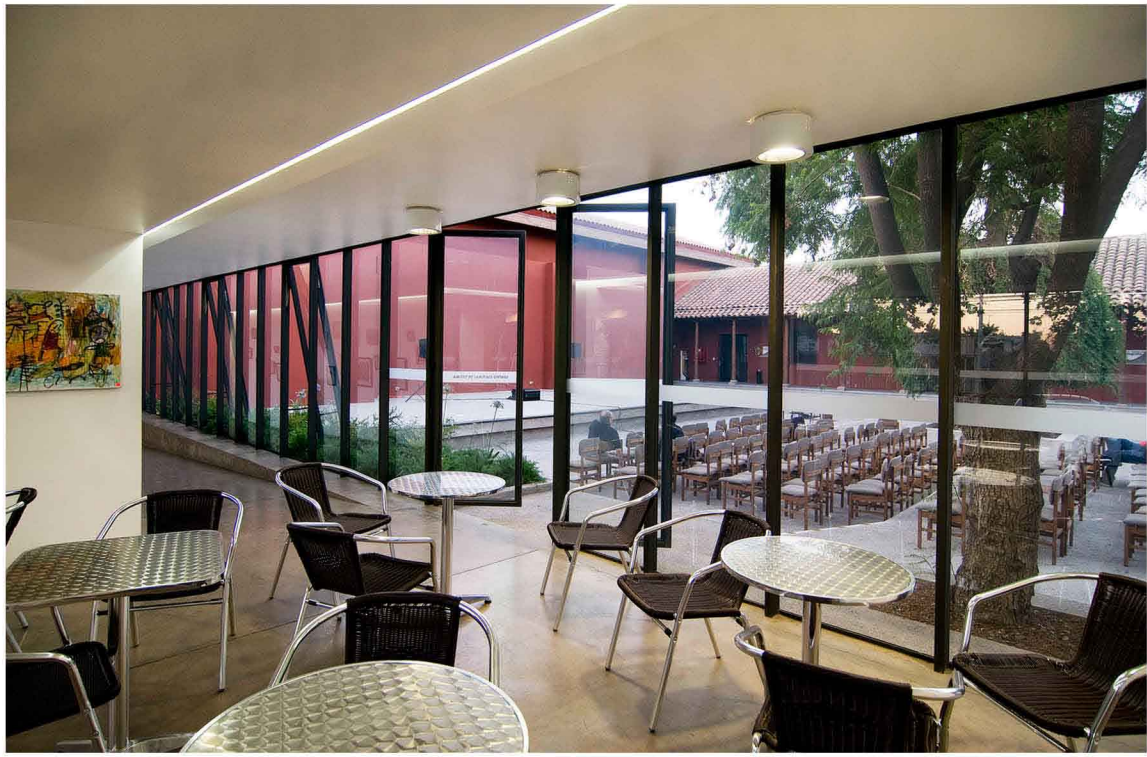



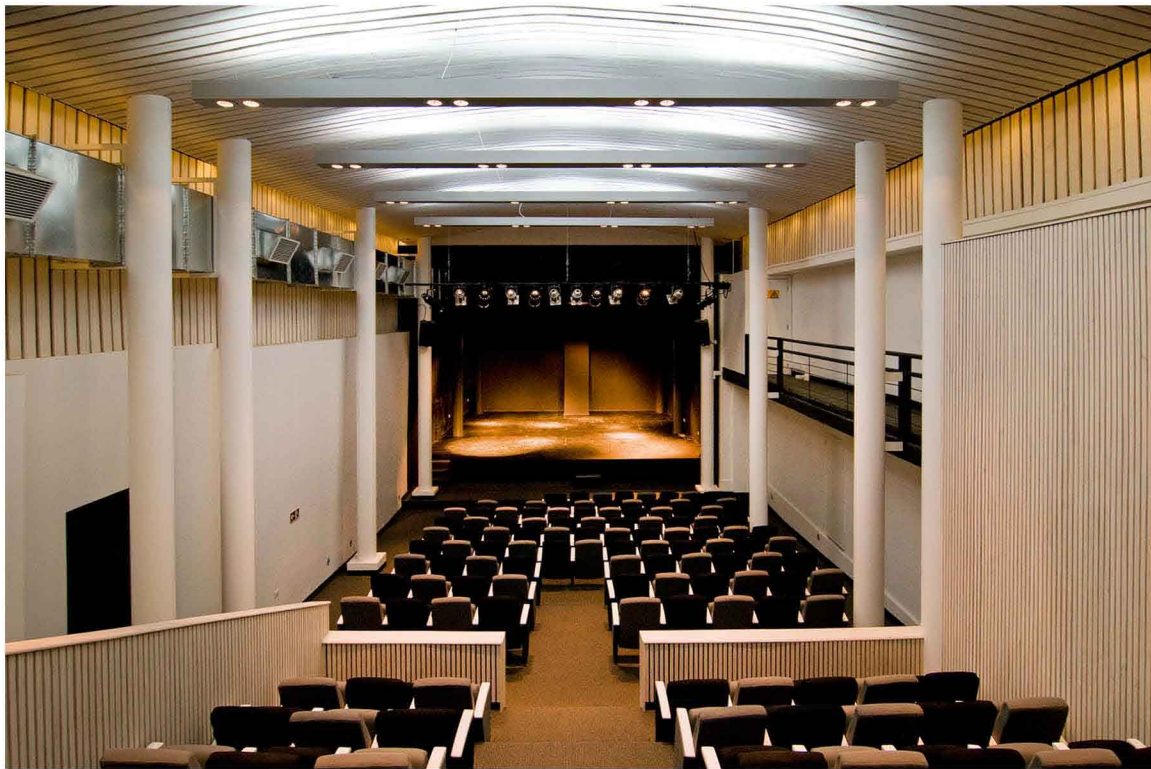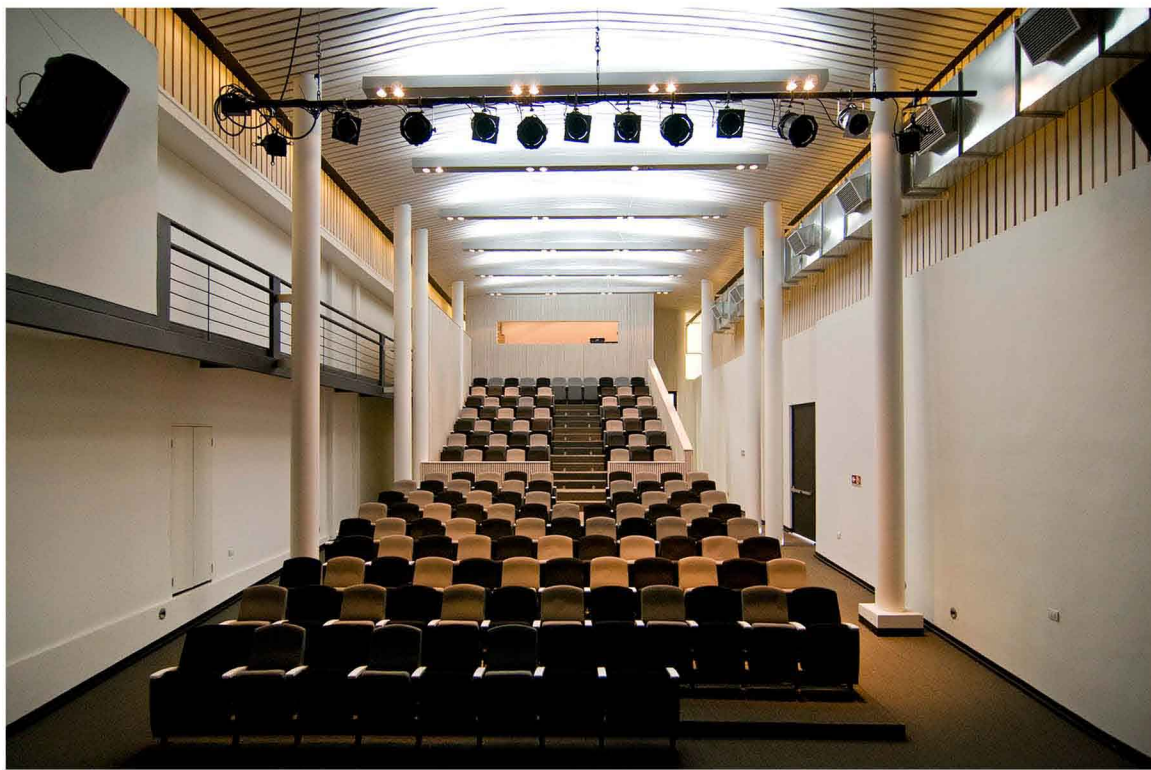



www.delsante.cl

2006-2008

HABILITACION LOCALES ROTTER & KRAUSS
Diseño de Arquitectura Y Especialidades
Habilitación Locales Comerciales a lo largo
del país. Santiago - Viña - Concepción

ARQUITECTOS:

JOSE LUIS DEL SANTE


FOTOGRAFIA: RODRIGO OPAZO









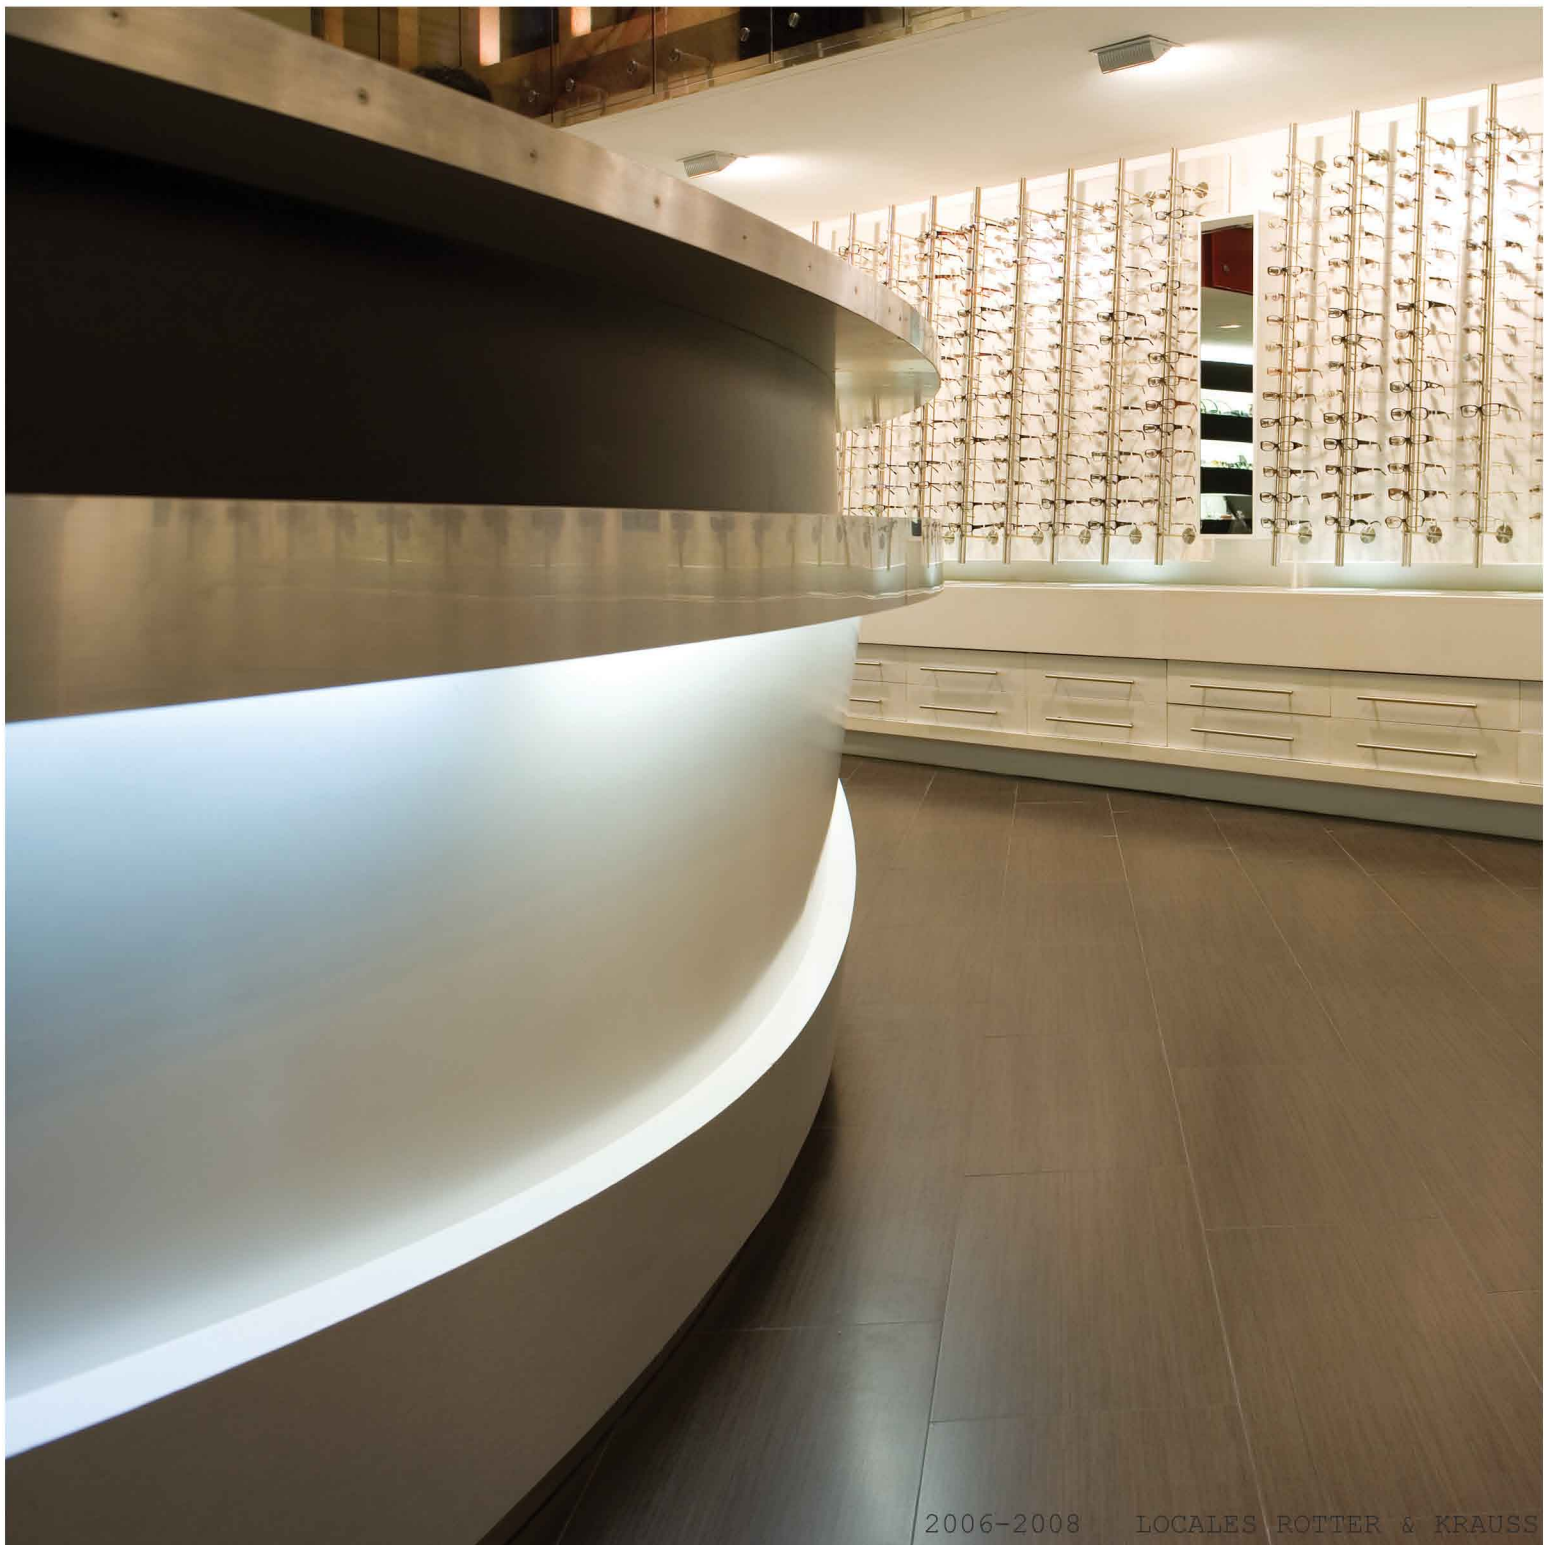





CONTACTENOS



MALAGA 888. Oficina 33.
LAS CONDES
SANTIAGO.CHILE

Contactenos a:
e-mail: arquitectura@delsante.cl
Tel: (+56 2) 2 2062101

Visitenos en:
www.delsante.cl